


Kartutskrift I DRETTSVeien

Målestokk 1:1000



23m

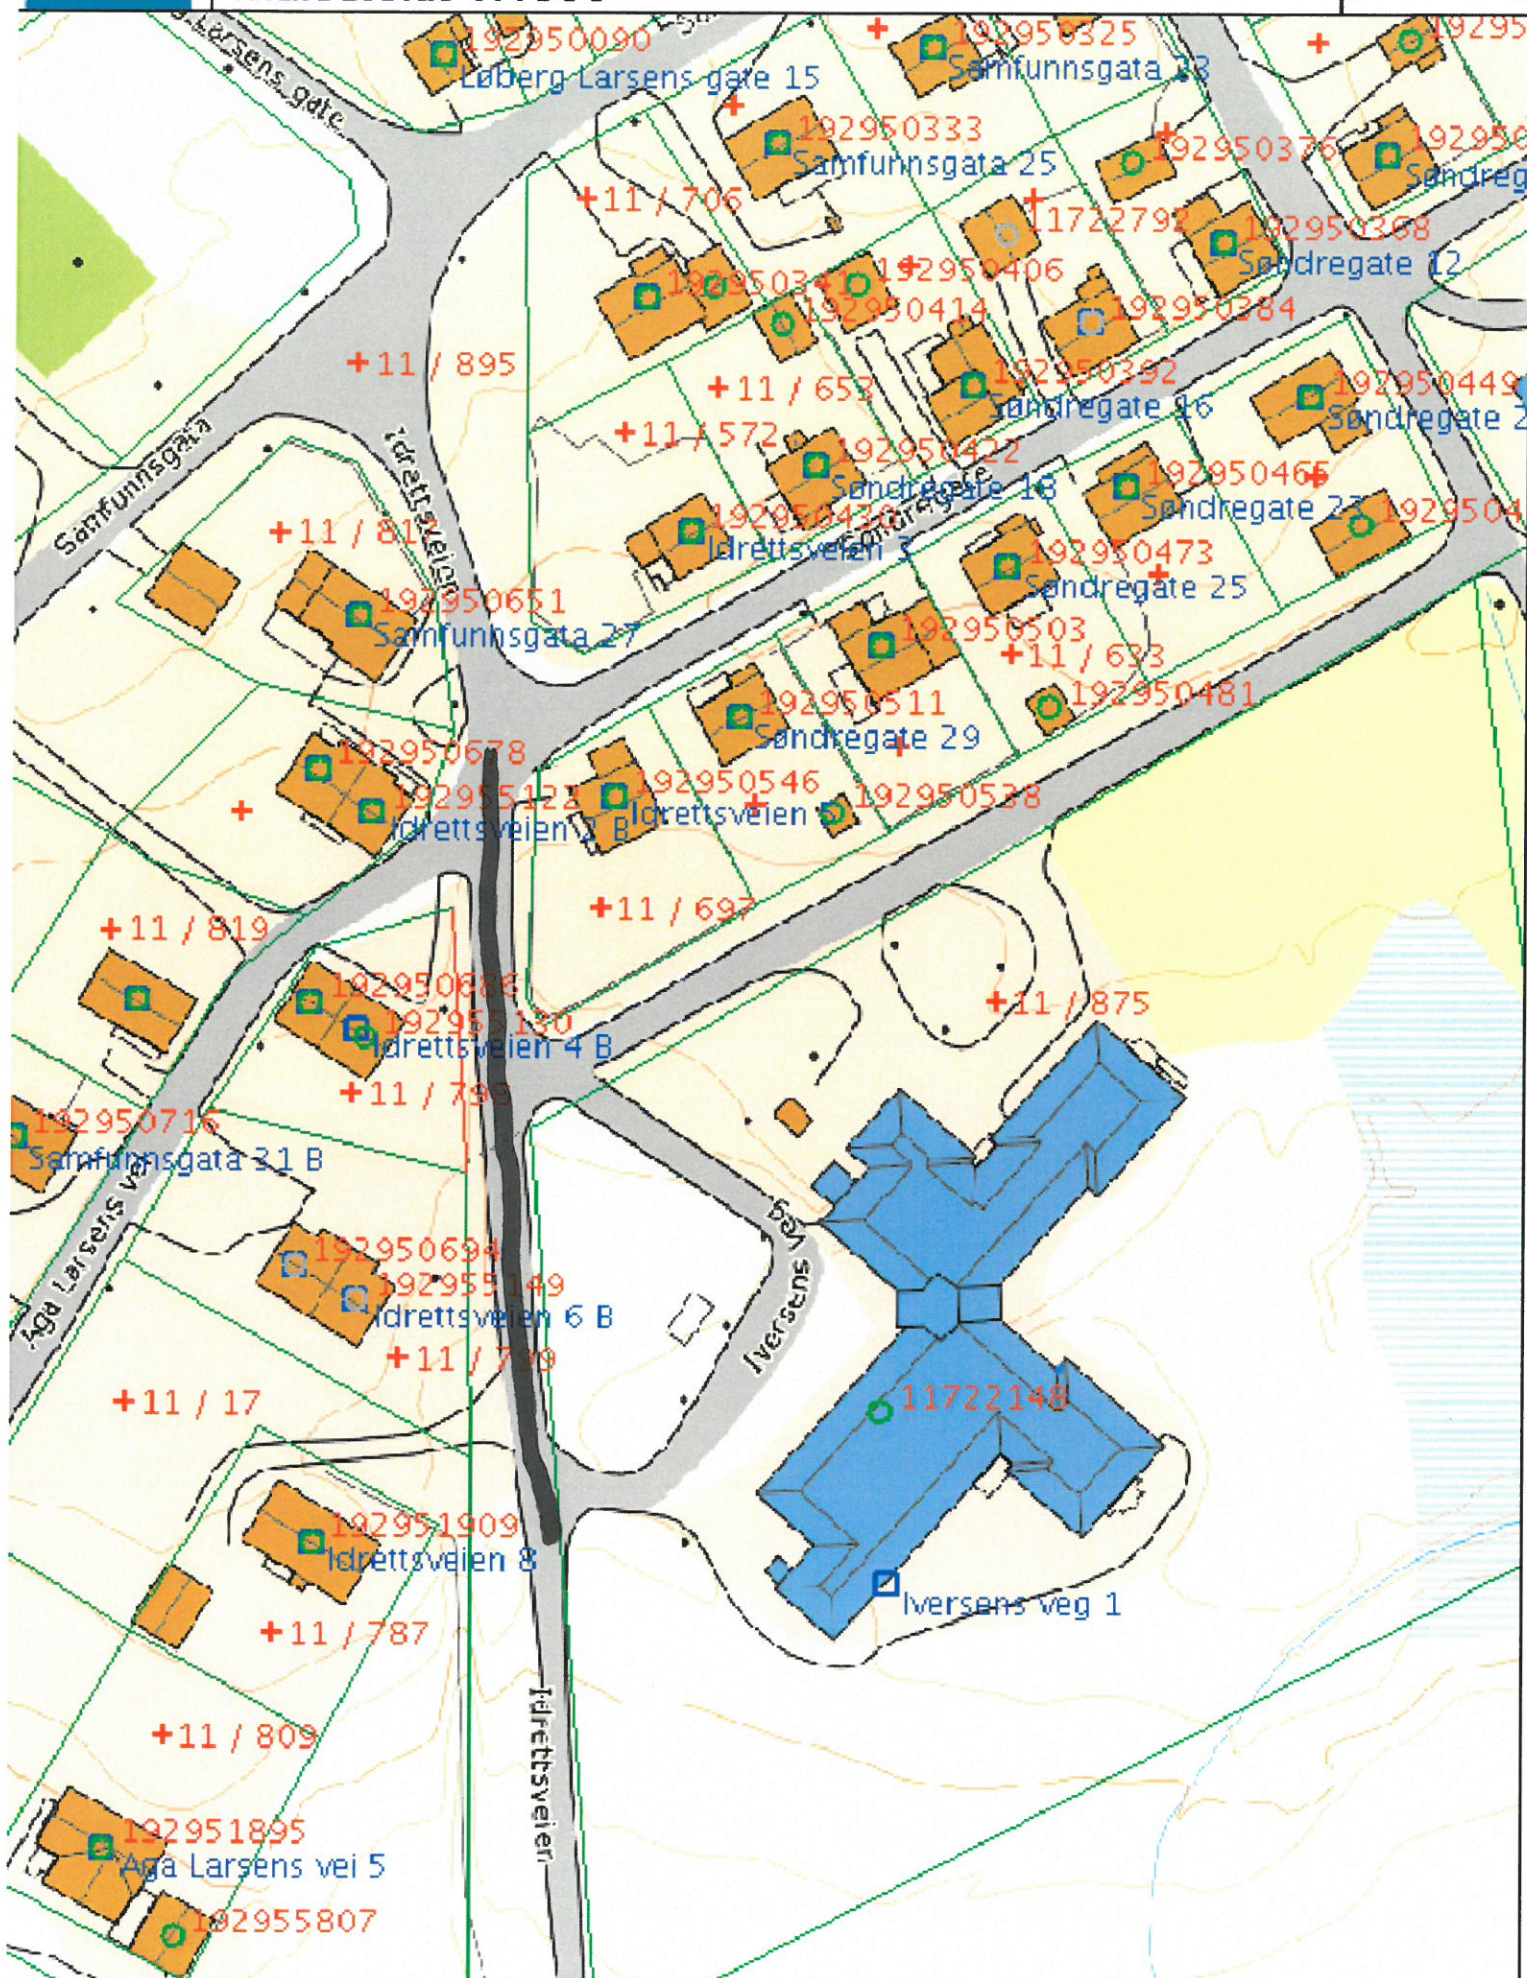




Kartutskrift *EGILS GATE*

Målestokk 1:1000



23m

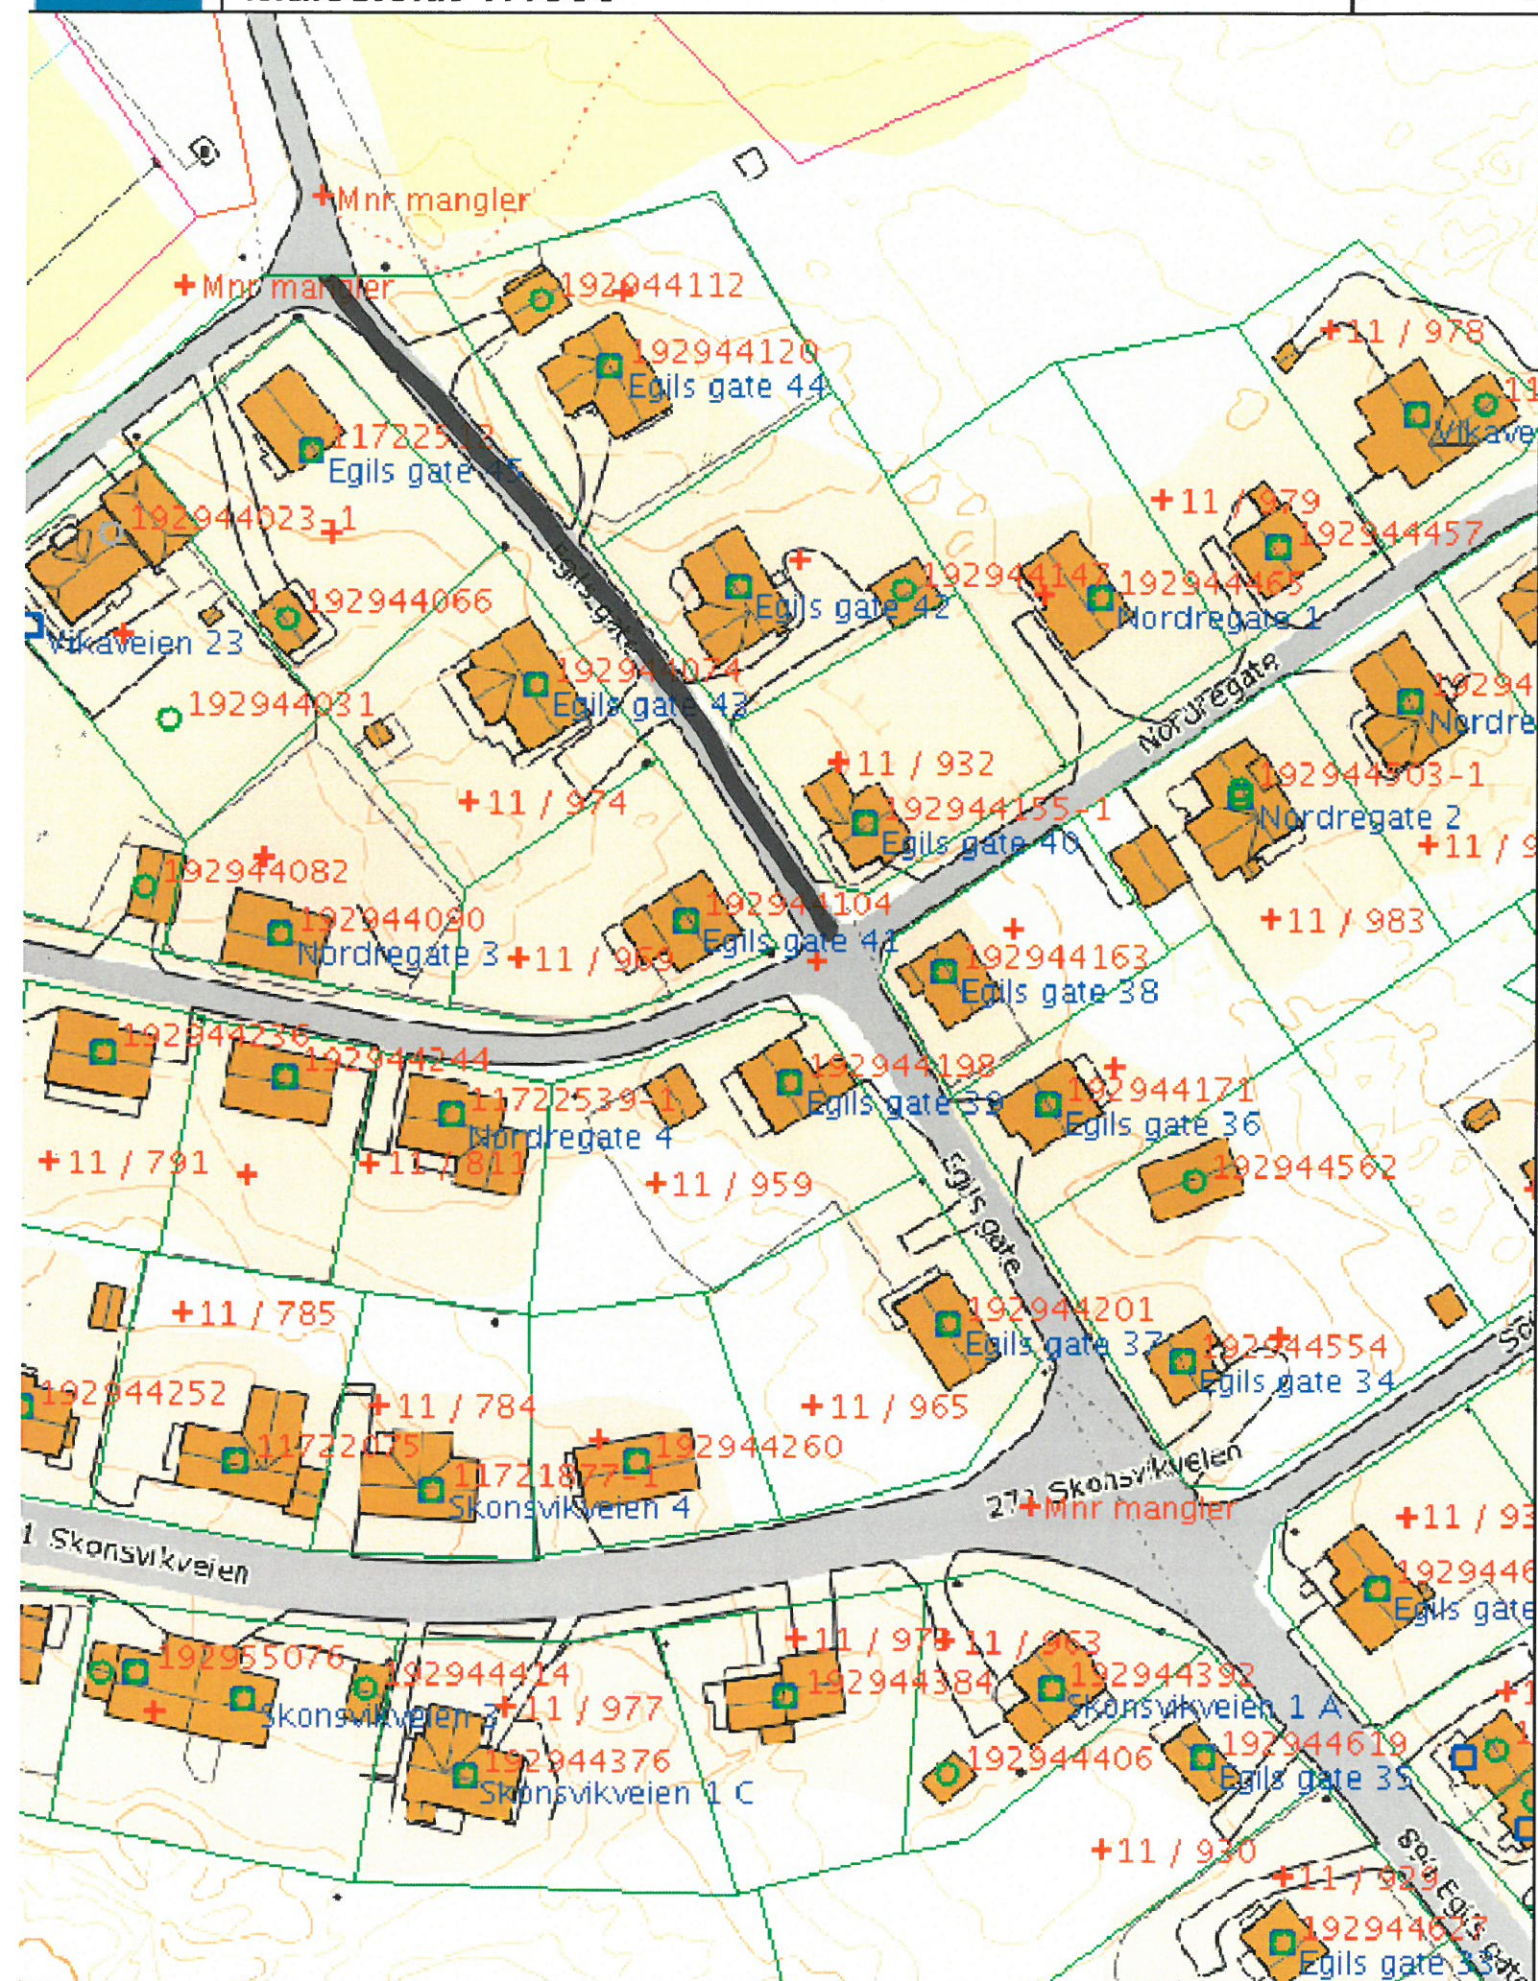


Kartutskrift ØRDFØRER JENTOFTS GATE

Målestokk 1:2000



46m

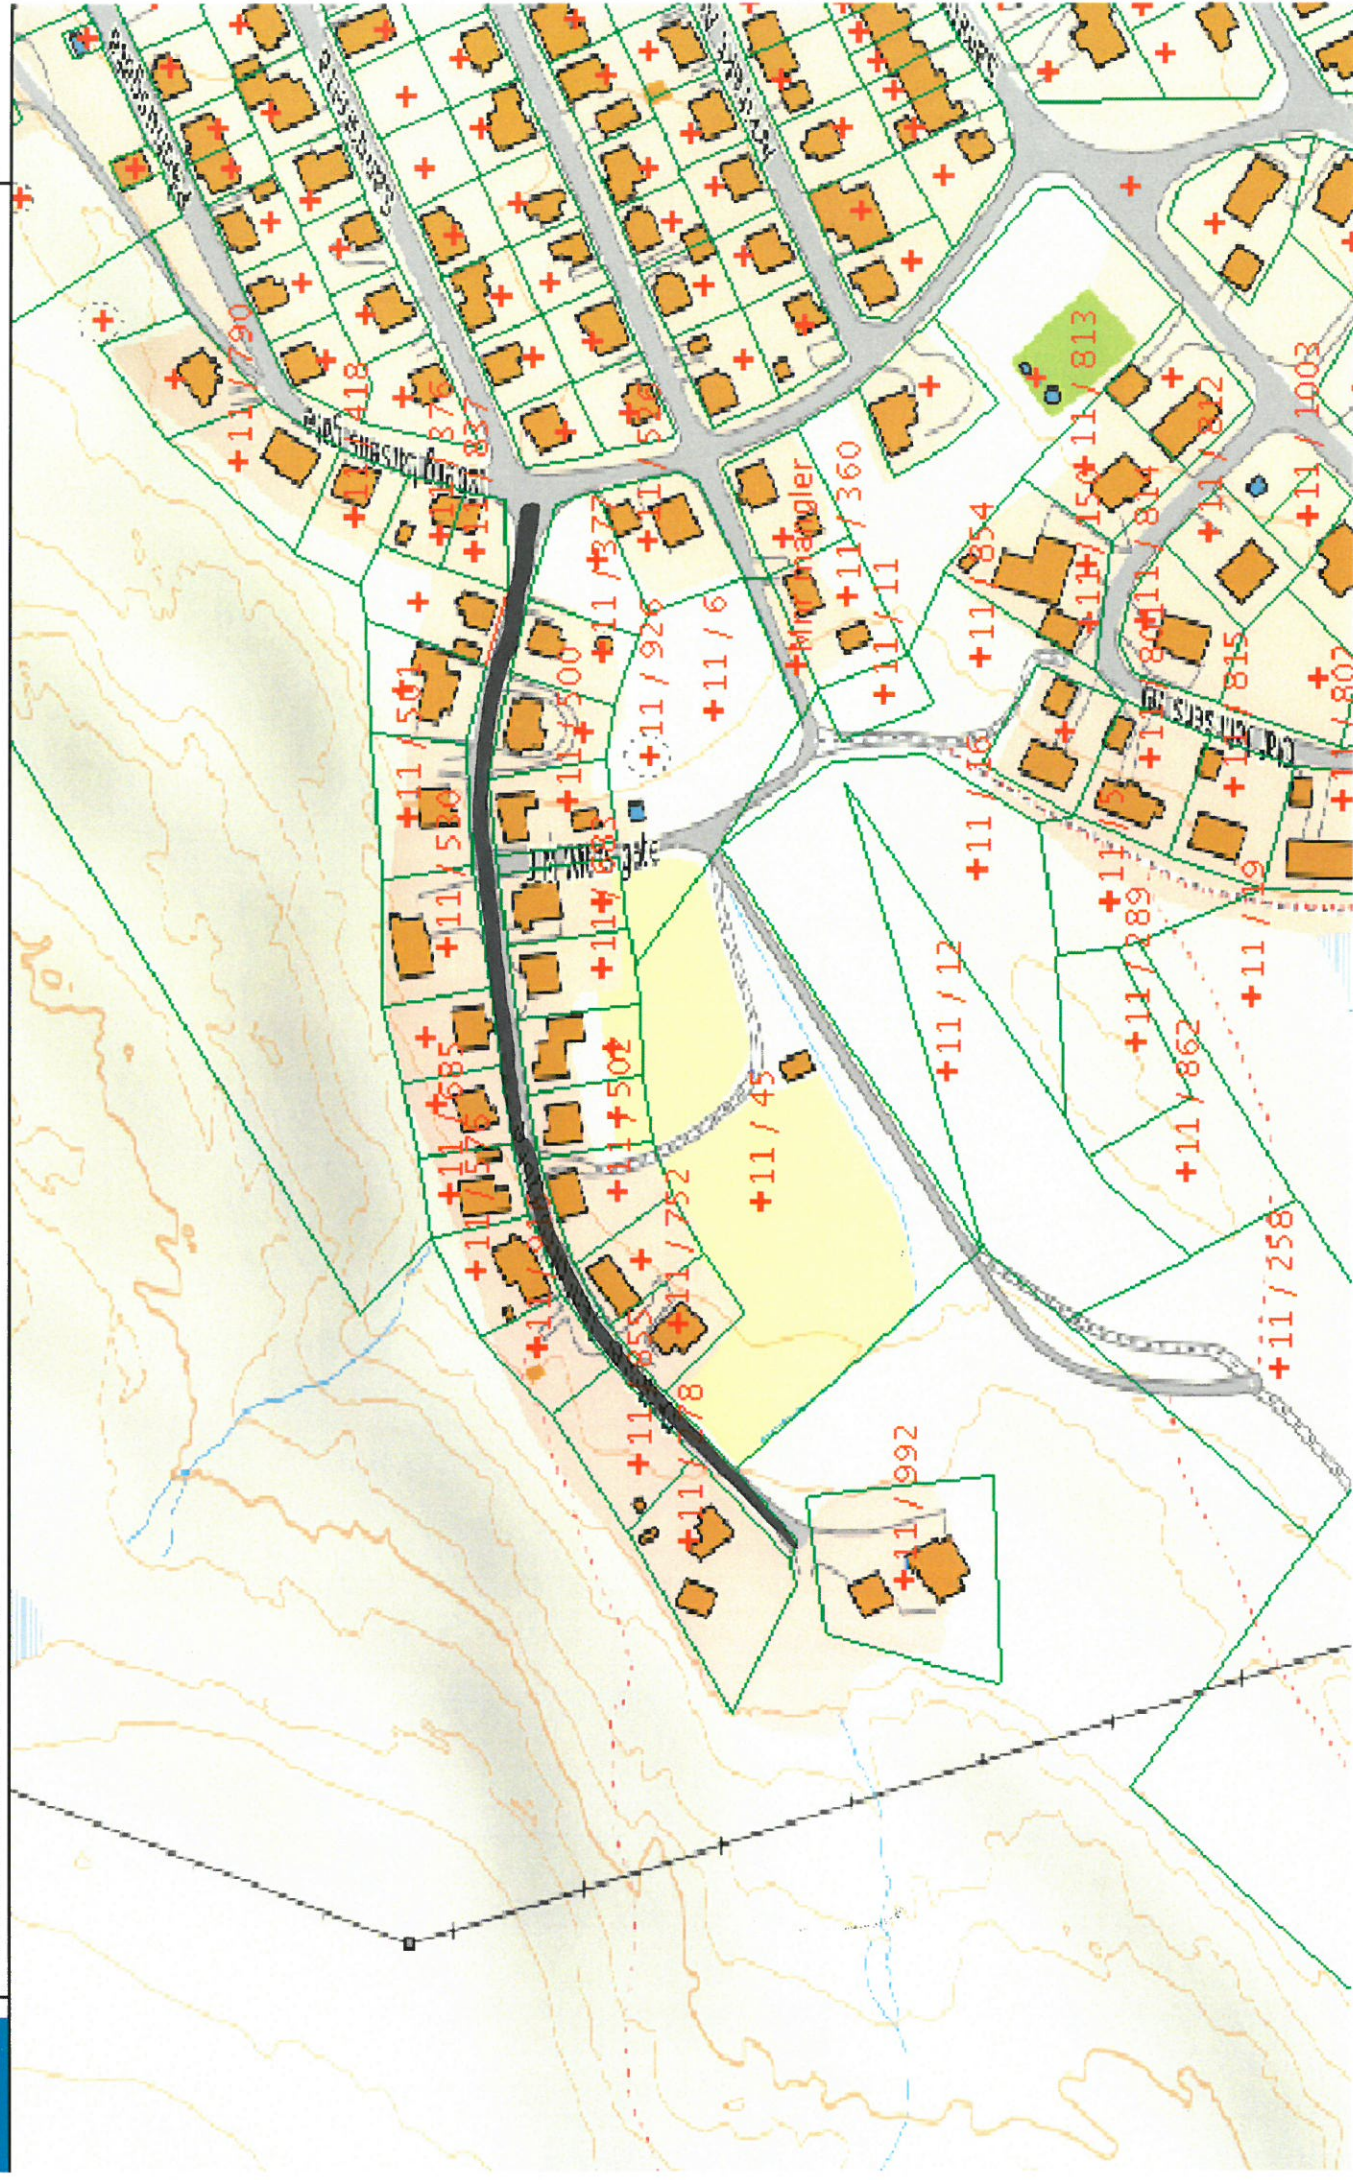



Kartutskrift **NYRUDVEIEN**

Målestokk 1:1200

